


**PIEDRALAVES**  
**(AV224) NORMAS URBANISTICAS MUNICIPALES (26/11/02)**

**INDICE DE PLANOS**

1	SUELO RUSTICO. PROTECCIONES	1/10.000
2	SUELO URBANIZABLE. SECTORES	1/4.000
3	SUELO URBANO. ORDENANZAS Y SECTORES	1/2.000
4.1	SUELO URBANO. ALINEACIONES Y CATALOGO	1/1.000
4.2	SUELO URBANO. ALINEACIONES Y CATALOGO	1/1.000
4.3	SUELO URBANO. ALINEACIONES Y CATALOGO	1/1.000
4.4	SUELO URBANO. ALINEACIONES Y CATALOGO	1/1.000
4.5	SUELO URBANO. ALINEACIONES Y CATALOGO	1/1.000
5	SUELO URBANO. ORDENANZAS Y UNIDADES DE ACTUACION	1/2.000

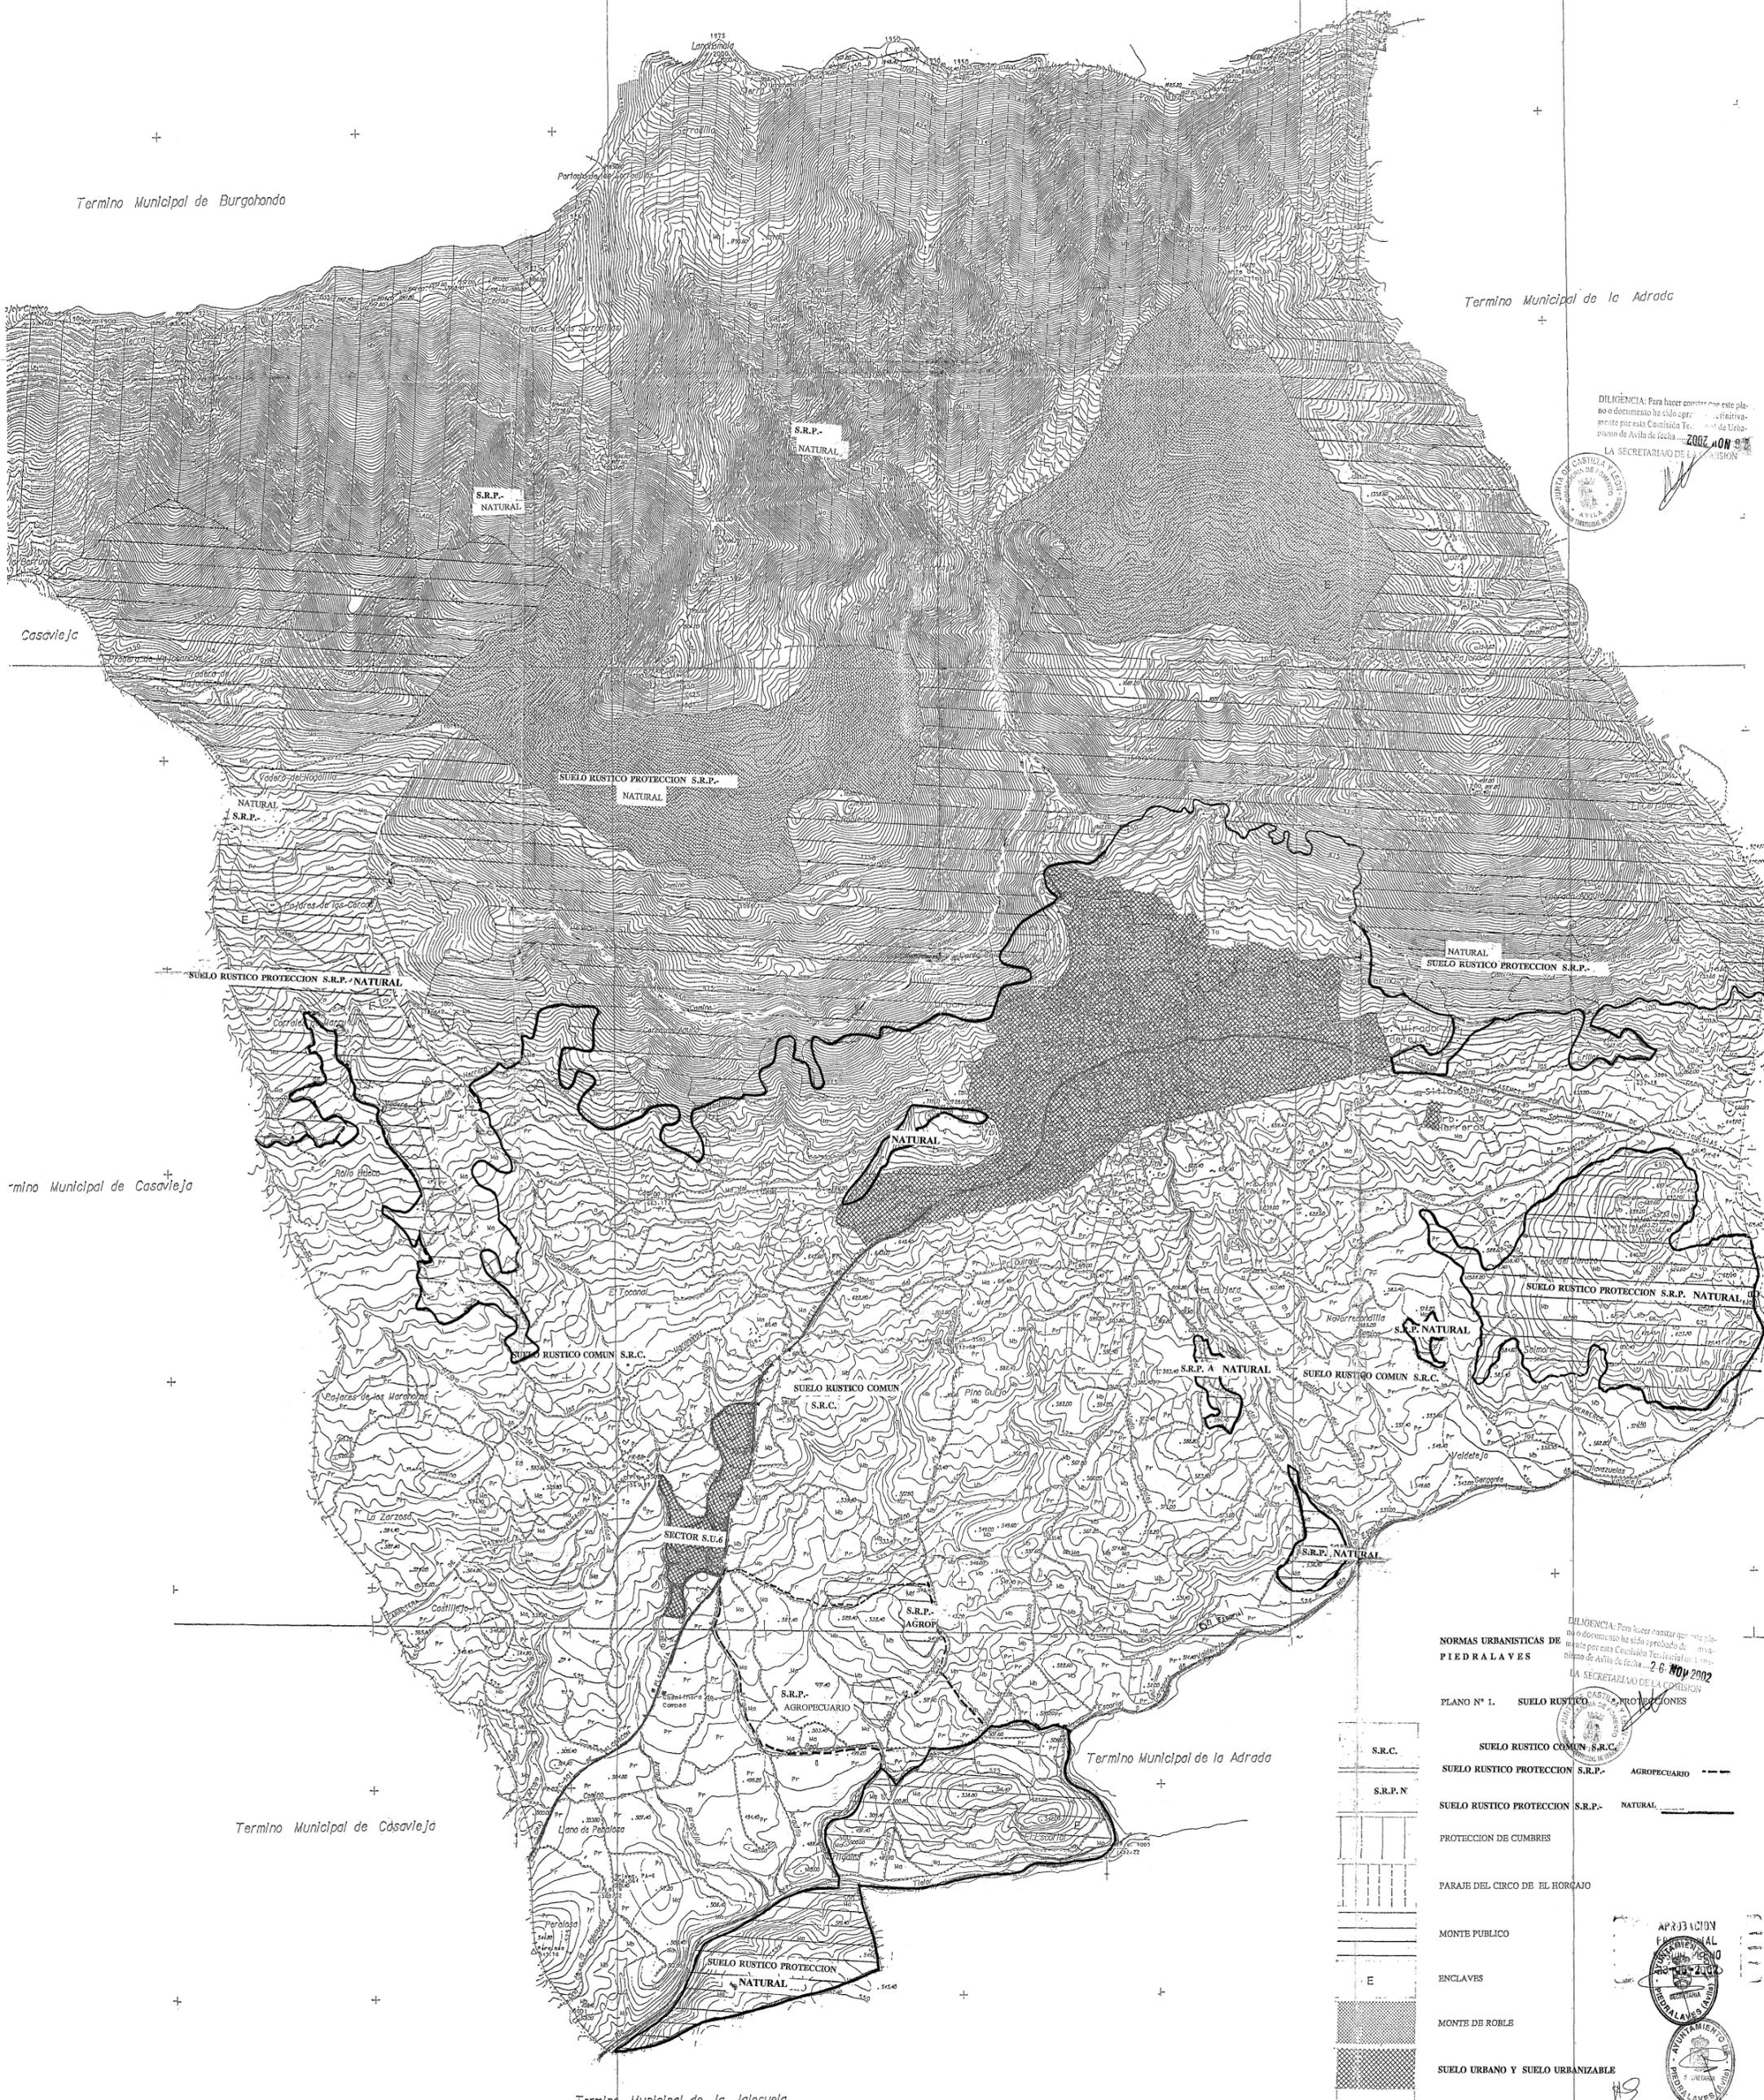

DILIGENCIA: Para hacer constar que este plano o documento ha sido aprobado definitivamente por esta Comisión Técnica de Urbanismo de Avila de fecha 26 JUN 2002  
 LA SECRETARIA DE LA COMISION



DILIGENCIA: Para hacer constar que este plano o documento ha sido aprobado definitivamente por esta Comisión Técnica de Urbanismo de Avila de fecha 26 JUN 2002  
 LA SECRETARIA DE LA COMISION

NORMAS URBANISTICAS DE PIEDRALAVES  
 PLANO N° 1. SUELO RUSTICO PROTECCIONES



[Symbol]	S.R.C.	SUELO RUSTICO COMUN S.R.C.
[Symbol]	S.R.P.-AGROP.	SUELO RUSTICO PROTECCION S.R.P.-AGROPECUARIO
[Symbol]	S.R.P.-N	SUELO RUSTICO PROTECCION S.R.P.-NATURAL
[Symbol]	[Symbol]	PROTECCION DE CUMBRES
[Symbol]	[Symbol]	PARAJE DEL CIRCO DE EL HORGAJO
[Symbol]	[Symbol]	MONTE PUBLICO
[Symbol]	[Symbol]	ENCLAVES
[Symbol]	[Symbol]	MONTE DE ROBLE
[Symbol]	[Symbol]	SUELO URBANO Y SUELO URBANIZABLE





NORMAS URBANISTICAS DE  
PIEDRALAVES

PLANO N°2. SUELO URBANIZABLE \* SECTORES

LIMITE DEL SECTOR.....

AMBITO DE SECTOR DE SUELO URBANIZABLE S.U. Y NUMERO. SECTOR S.U.2

ESCALA 1:4.000 MAYO DE 2002 EL ARQUITECTO



ILICENCIA: Para hacer constar que este plano o documento ha sido aprobado definitivamente por esta Comisión Ejecutiva de Urbanismo de Asil de Piedras el día 26 NOV 2002 en la SECRETARIA DE LA COMISION EJECUTIVA DE URBANISMO DE PIEDRALAVES.



NORMAS URBANISTICAS DE PIEDRA LAYES

PLANO N° 3 • SEULO URBANO • ORDENANZAS Y SECTORES. SEULO URBANIZABLE Y SECTORES S.U.

ESCALA 1:2,000 MAYO DE 1932 EL ARQUITECTO

NUMERO DE ORDENANZA 0.2

AMBITO DE SECTOR DE SEULO URBANO NO CONSOLIDADO S.U.N.C. Y SU NUMERO

ZONA VERDE.....ZY

DOTACIONAL.....DOT

AMBITO DE SECTOR DE SEULO URBANIZABLE S.U. Y NUMERO



0  
 10  
 20  
 30  
 40  
 50  
 60  
 70  
 80  
 90  
 100  
 1100



NORMAS URBANÍSTICAS DE  
PIEDRALAVES

PLANO N° 4.1. SUELO URBANO • ALINEACIONES Y  
CATALOGO

NUEVA ALINEACION.....

PROTECCION INTEGRAL.....

PROTECCION ESTRUCTURAL.....

PROTECCION AMBIENTAL.....

ESCALA 1:1000 MAYO DE 2002 EL ARQUITECTO

19

DILIGENCIA: Para constatar que este plano o declaración ha sido emitido con el consentimiento por parte del Ayuntamiento de Piedralaves, en el mes de Mayo de 2002. **26 NOV 2002**



LA SECRETARÍA DE URBANISMO





ATENCIÓN: Para hacer constar que este plano provisional ha sido aprobado definitivamente por esta Comisión Territorial de Urbanismo de Avila de fecha: **26 NOV 2002**  
 LA SECRETARÍA DE LA COMUNIDAD

AYUNTAMIENTO DE PIEDRALAVES  
 SECRETARÍA

AYUNTAMIENTO DE PIEDRALAVES  
 SECRETARÍA

PLANO Nº42 . SUELO URBANO \* ALINEACIONES Y CATALOGO

NUEVA ALINEACION.....

PROTECCION INTEGRAL.....

PROTECCION ESTRUCTURAL.....

PROTECCION AMBIENTAL.....

ESCALA 1.000 MAYO DE 2002 EL ARQUITECTO

19



DILIGENCIA: Para hacer constar que este plano o documento ha sido revisado y aprobado por esta Comisión, en el momento de su emisión, de conformidad con el artículo 26 del Reglamento de la Ley de Urbanismo, de 1975, y con el artículo 26 del Reglamento de la Ley de Urbanismo, de 1975, y con el artículo 26 del Reglamento de la Ley de Urbanismo, de 1975.



APROBACION PROVISIONAL SESION PLENO 13-06-2002

NORMAS URBANISTICAS DE PIEDRA LAVES


PLANO N°43 . SUELO URBANO + ALINEACIONES Y CATALOGO

NUEVA ALINEACION.....

PROTECCION INTEGRAL.....

PROTECCION ESTRUCTURAL.....

PROTECCION AMBIENTAL.....

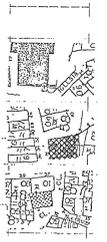

ESCALA 1.1000 MAYO DE 2002 EL ARQUITECTO

Handwritten signature or initials.

Vertical scale bar on the left side of the page, showing measurements from 0 to 20 meters.




- NUEVA ALINEACION.....
- PROTECCION INTEGRAL.....
- PROTECCION ESTRUCTURAL.....
- PROTECCION AMBIENTAL.....

ESCALA 1:1000 MAYO DE 2002 EL ARQUITECTO

DILIGENCIA: Para hacer constar que este plano o documento ha sido aprobado definitivamente por esta Comisión Territorial de Urbanismo de Avila de fecha 26 NOV 2002.



E 1:1000

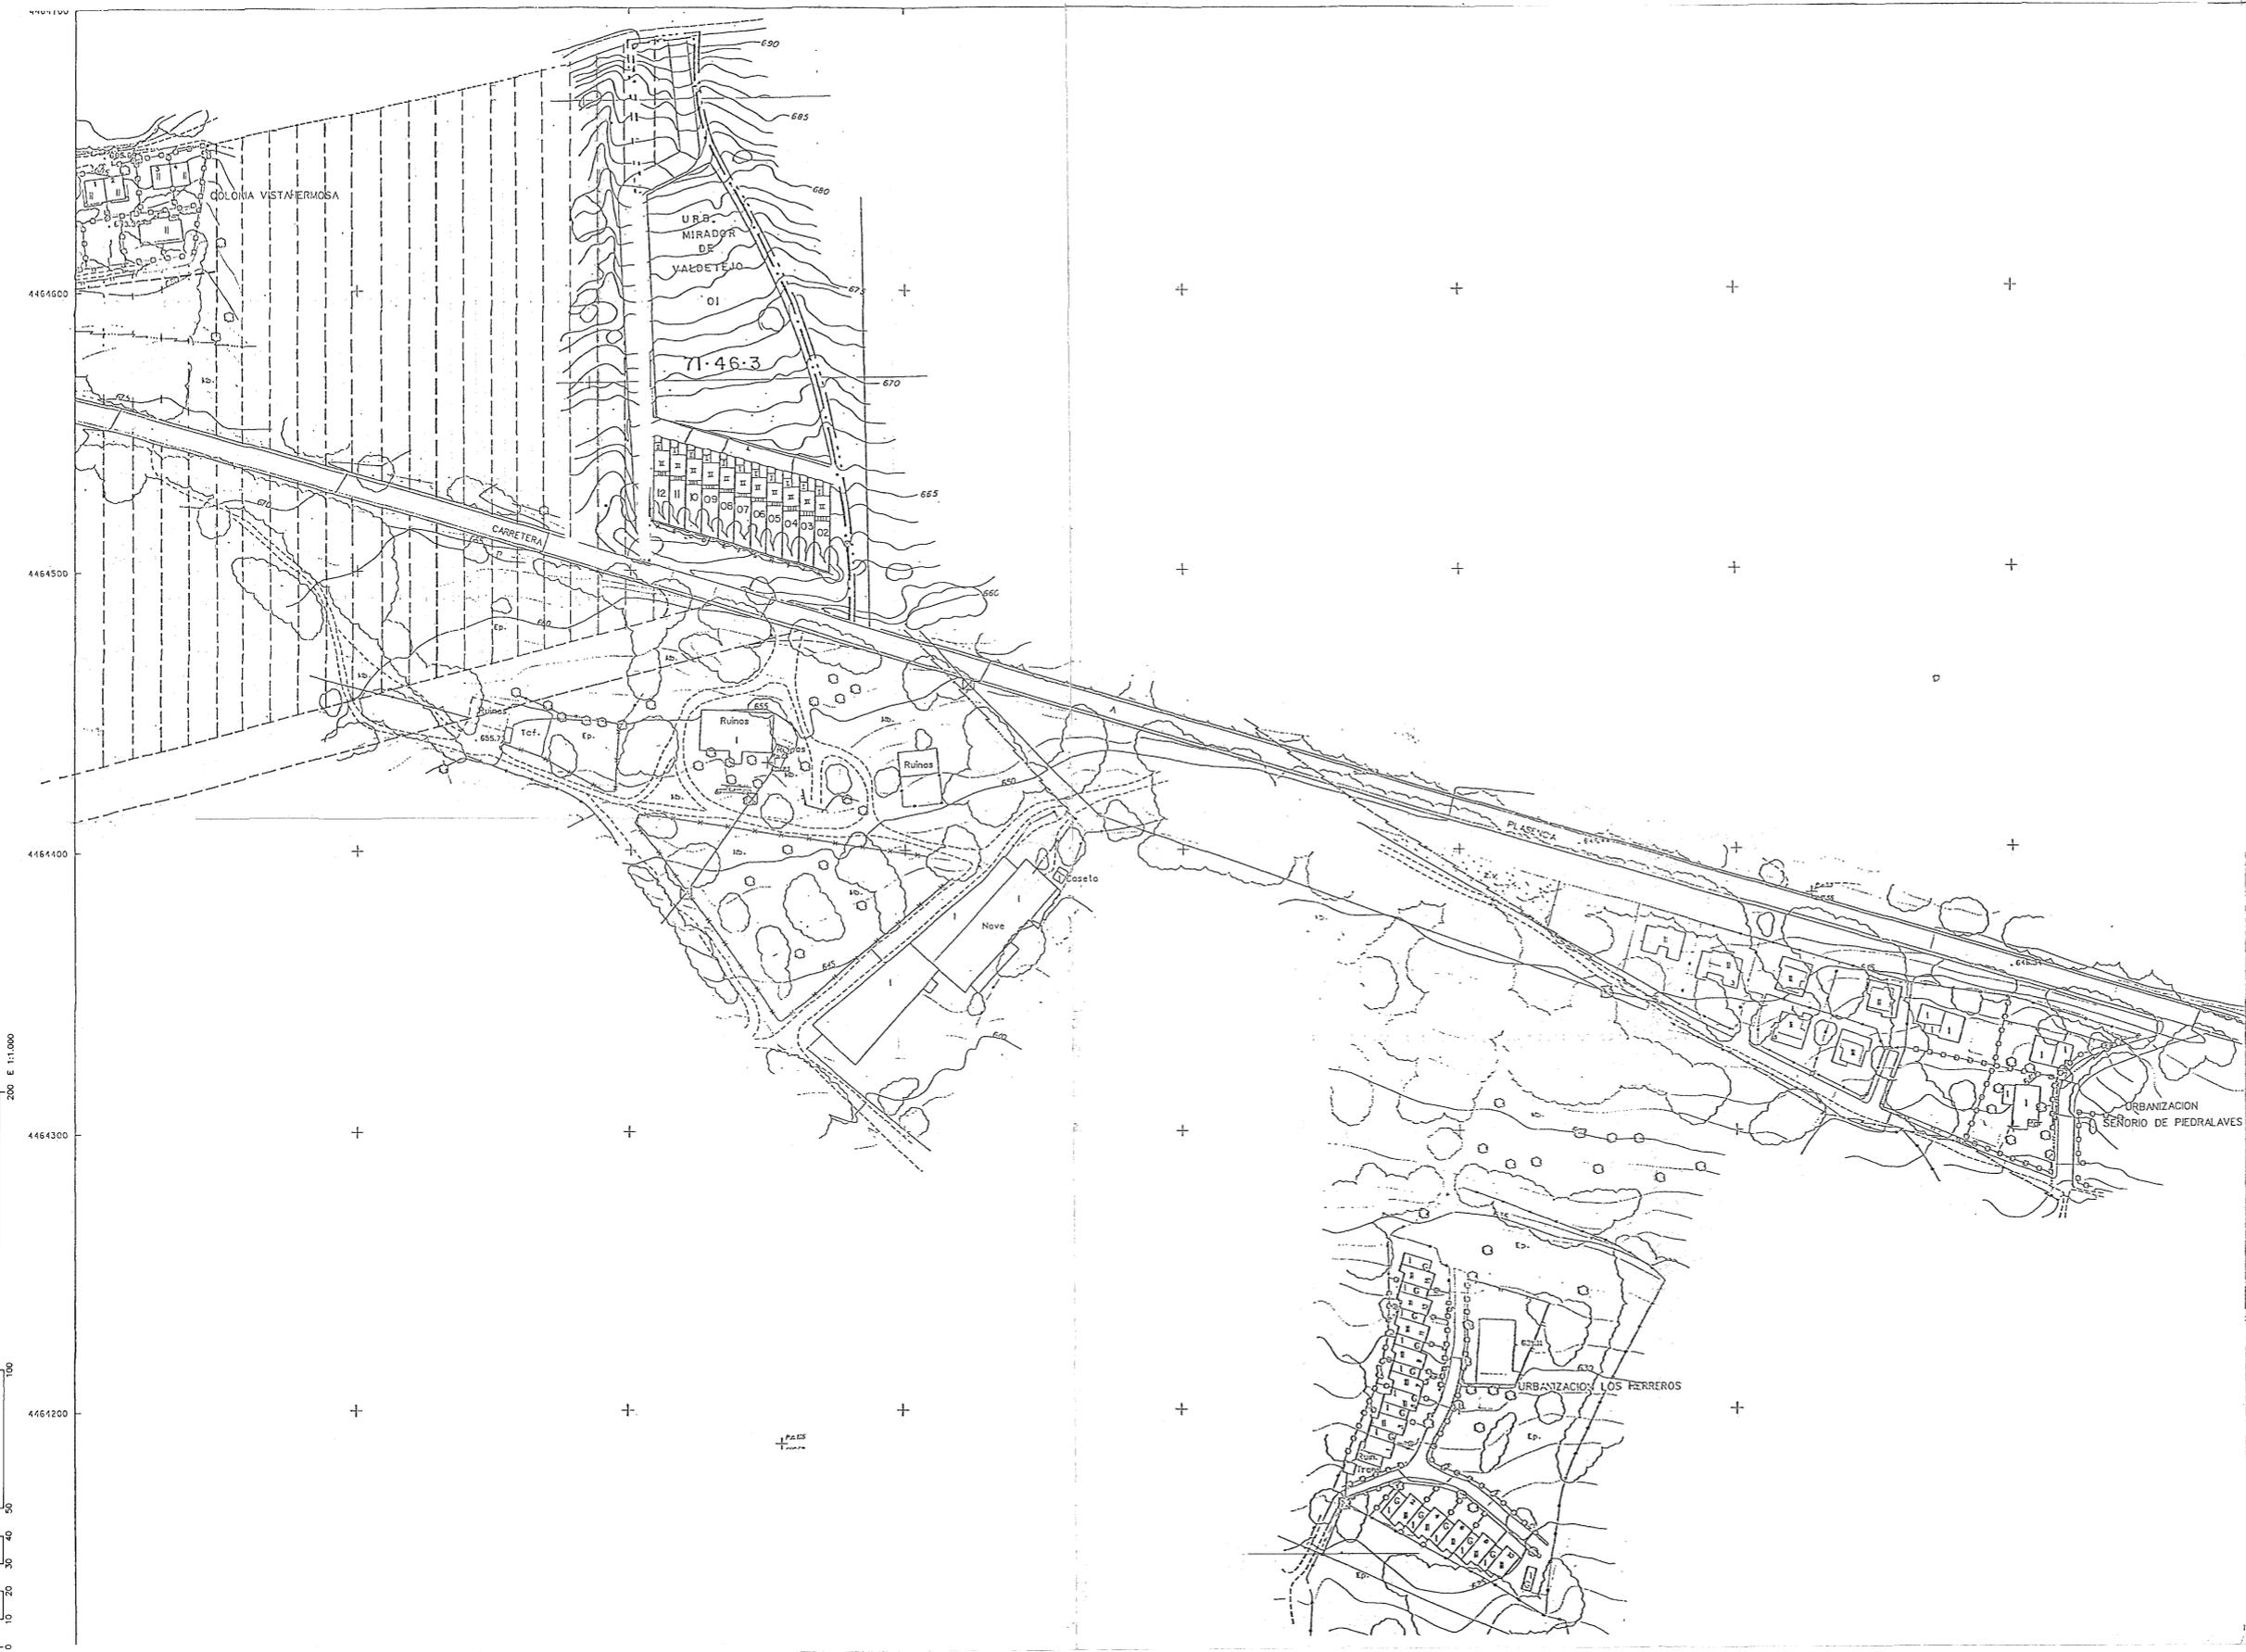

NORMAS URBANISTICAS DE PIEDRALAVES



PLANO Nº4.5 . SUELO URBANO \* ALINEACIONES Y CATALOGO

DILIGENCIA: Para hacer constar que este plano o documento ha sido aprobado definitivamente por esta Comisión Territorial de Urbanismo de Avila de fecha **26 NOV. 2002**



LA SECRETARIA DE LA COMISION

PROTECCION INTEGRAL.....	
PROTECCION ESTRUCTURAL.....	
PROTECCION AMBIENTAL.....	

ESCALA 1.1000 MAYO DE 2002 EL ARQUITECTO

*[Handwritten signature]*

NORMAS URBANISTICAS DE FIEDRALAVES

PLANO N° 5 SUELO URBANO • ORDENANZAS Y UNIDADES DE ACTUACION  
 ESCALA 1:2,000 MAYO DE 2002 EL ARQUITECTO  
 LIMITE DE ZONA DE ORDENANZA.....

- NUMERO DE ORDENANZA 0.2
- AMBITO DE UNIDAD DE ACTUACION Y SU NUMERO U.A.-3.F
- ZONA VERDE ZV
- DOTACIONAL DOT



0 5 10 15 20 25 30 35 40 45 50 55 60 65 70 75 80 85 90 95 100 E 1:2,000